

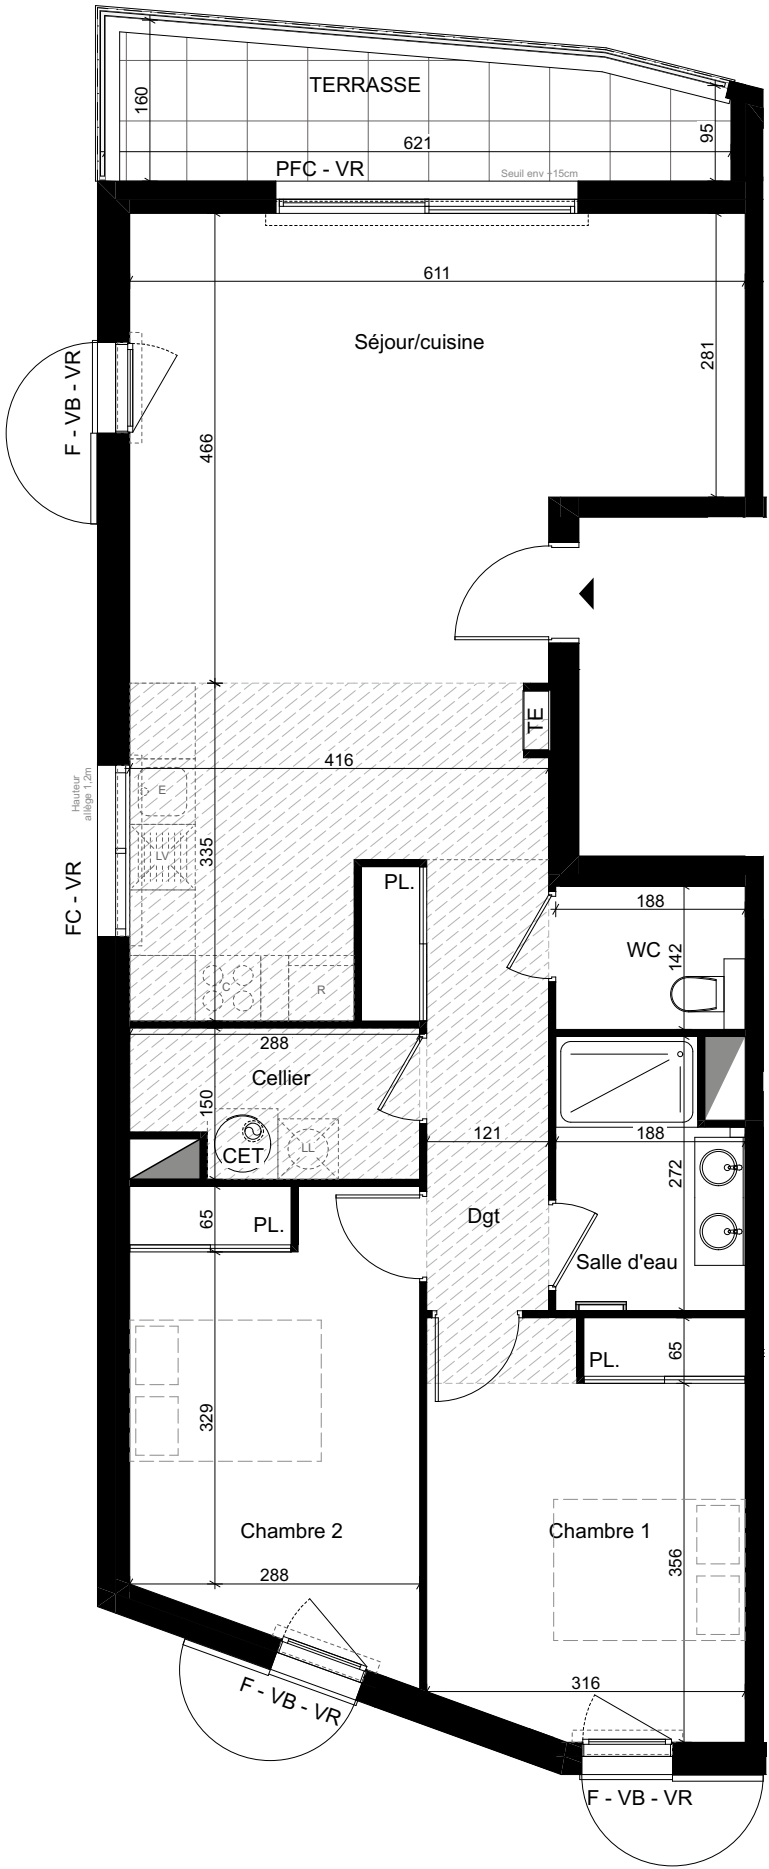


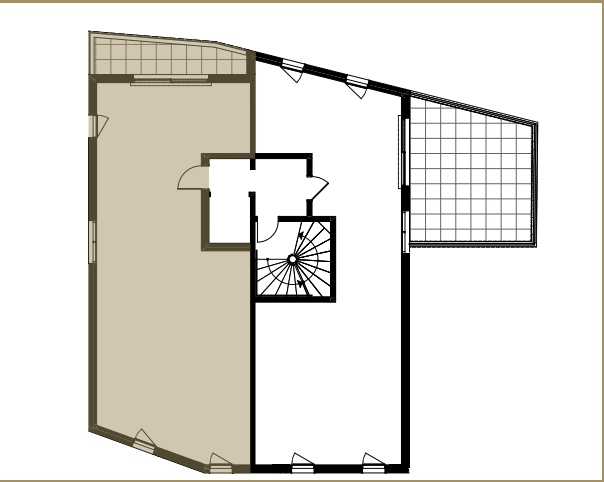

LÉGENDE							
PFC	PORTE - FENETRE COULISSANTE	VR	VOLET ROULANT	PV	PARE-VUE	T.E.	TABEAU ELECTRIQUE
F	FENETRE	VB	VOLET BATTANT	PL.	PLACARD		SECHE SERVLETTE
F.av	FENETRE allège vitrée		FAUX-PLAFOND, SOFFITE	GCV.	GARDE-CORPS VITRE		EQUIPEMENTS NON INCLUS
PF	PORTE - FENETRE	CET	CHAUFFE EAU THERMO DYNAMIQUE	GCS.	GARDE-CORPS SERRURERIE		
FC	FENETRE COULISSANTE		EMPLACEMENT PLACARD				

Echelle :

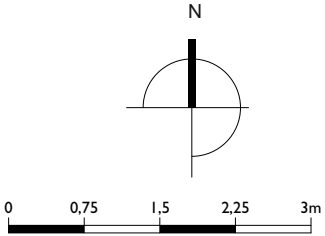

1er Étage - 3 Pièces

APPARTEMENT 11

DÉSIGNATION	SURFACES
Séjour/cuisine	35,50 m²
Chambre 1	12,91 m²
Chambre 2	12,80 m²
Salle d'eau	4,67 m²
Dégagement / placard	6,41 m²
Cellier	3,95 m²
Wc	2,67 m²
SURFACE HABITABLE	78,91 m²
SURFACE TERRASSE	8,40 m²

DATE 02/07/2026

INDICE A

Tout en conservant les caractéristiques essentielles du plan, la société se réserve la possibilité d'y apporter des modifications pour des raisons techniques et/ou réglementaires . Les faux plafonds, les retombées, les soffites et les emplacements des équipements sont figurés à titre indicatif.