



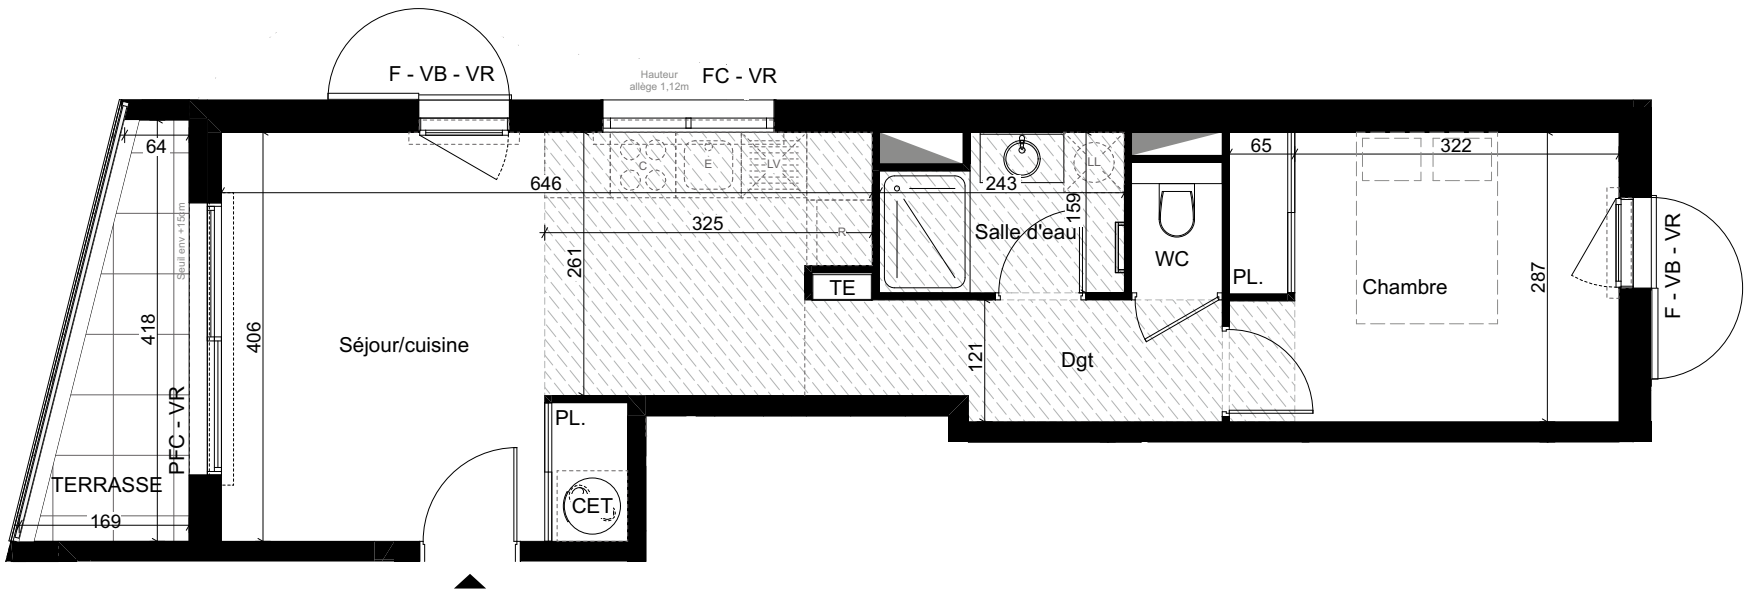

| LÉGENDE |                             |     |                              |      |                        |
|---------|-----------------------------|-----|------------------------------|------|------------------------|
| PFC     | PORTE - FENETRE COULISSANTE | VR  | VOLET ROULANT                | PV   | PARE-VUE               |
| F       | FENETRE                     | VB  | VOLET BATTANT                | PL.  | PLACARD                |
| F.av    | FENETRE allège vitrée       |     | FAUX-PLAFOND, SOFFITE        | GCV. | GARDE-CORPS VITRÉ      |
| PF      | PORTE - FENETRE             | CET | CHAUFFE EAU THERMO DYNAMIQUE | GCS. | GARDE-CORPS SERRURERIE |
| FC      | FENETRE COULISSANTE         |     | EMPLACEMENT PLACARD          |      |                        |

Echelle :

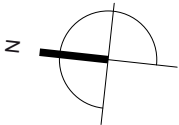

2ème Étage - 2 Pièces

APPARTEMENT 22

| DÉSIGNATION       | SURFACES             |
|-------------------|----------------------|
| Séjour/cuisine    | 21,78 m <sup>2</sup> |
| Chambre 1         | 11,06 m <sup>2</sup> |
| Salle d'eau       | 3,53 m <sup>2</sup>  |
| Dégagement        | 4,59 m <sup>2</sup>  |
| Wc                | 1,16 m <sup>2</sup>  |
| SURFACE HABITABLE | 42,12 m <sup>2</sup> |
| SURFACE TERRASSE  | 5,20 m <sup>2</sup>  |

DATE 27/07/2026

INDICE A

Tout en conservant les caractéristiques essentielles du plan, la société se réserve la possibilité d'y apporter des modifications pour des raisons techniques et/ou réglementaires . Les faux plafonds, les retombées, les soffites et les emplacements des équipements sont figurés à titre indicatif.